


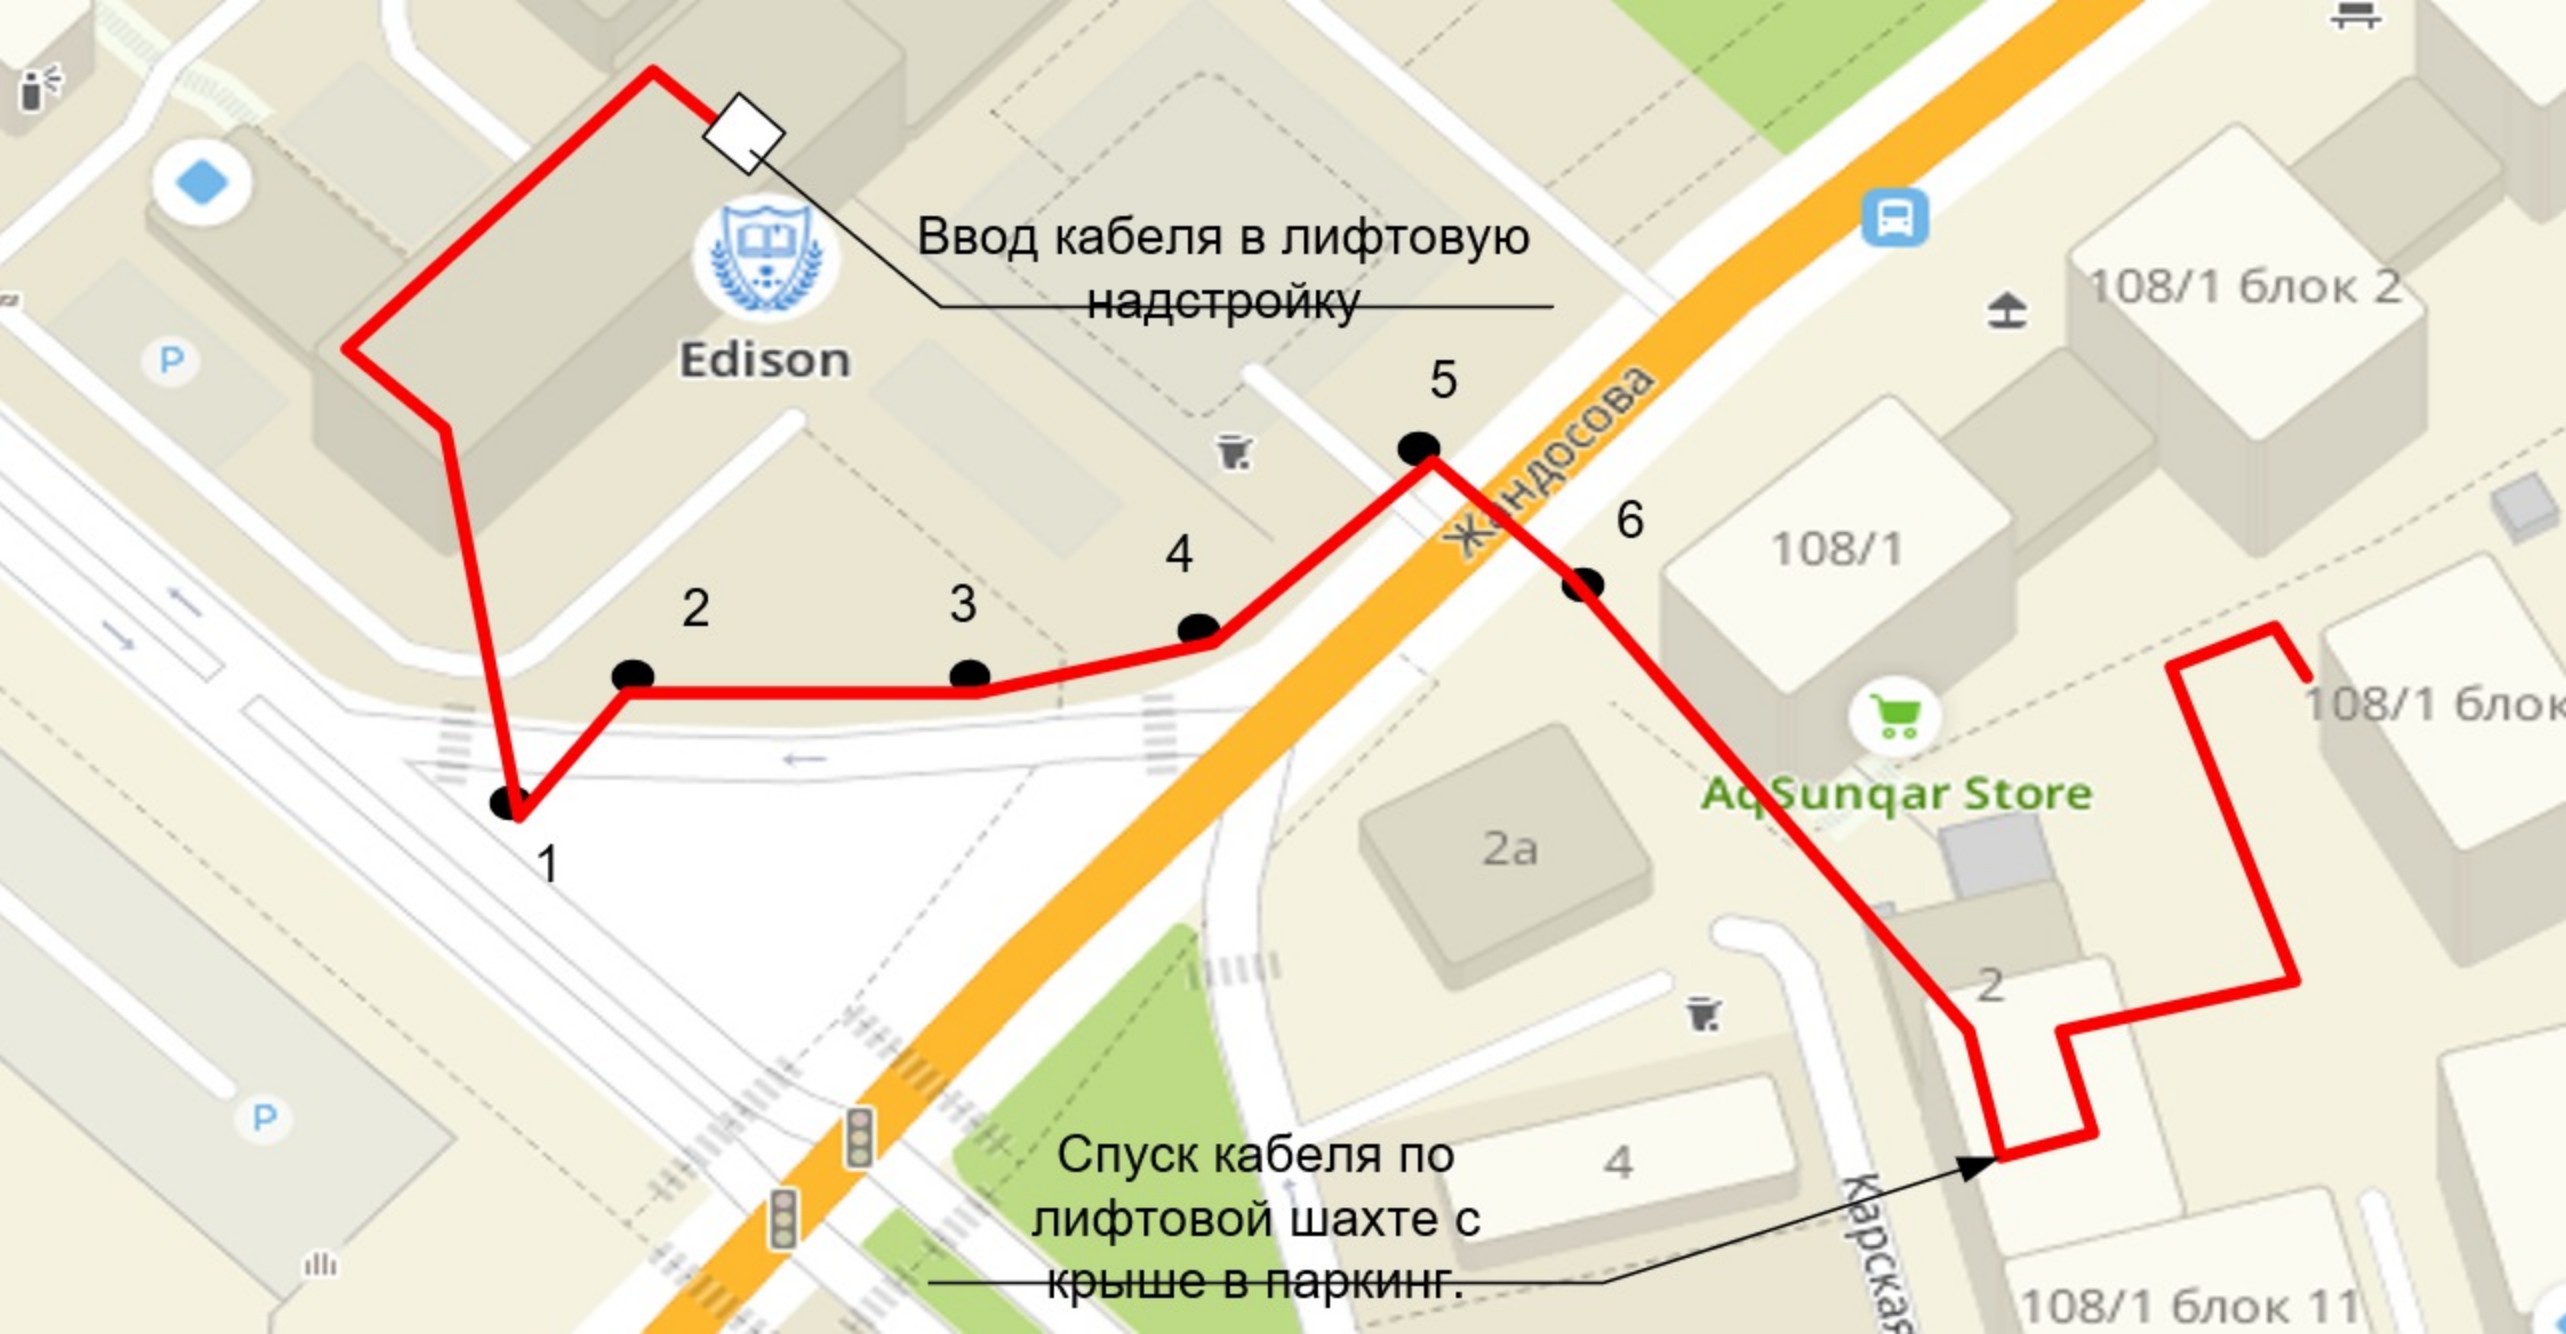

Edison

Ввод кабеля в лифтовую
надстройку

1

2

3

4

5

6

Карскав

108/1

AqSunqar Store

2a

4

2

108/1 блок 11

108/1 блок

108/1 блок 2

Спуск кабеля по
лифтовой шахте с
крыше в паркинг.